


Erdgeschoss 175 Sitzplätze

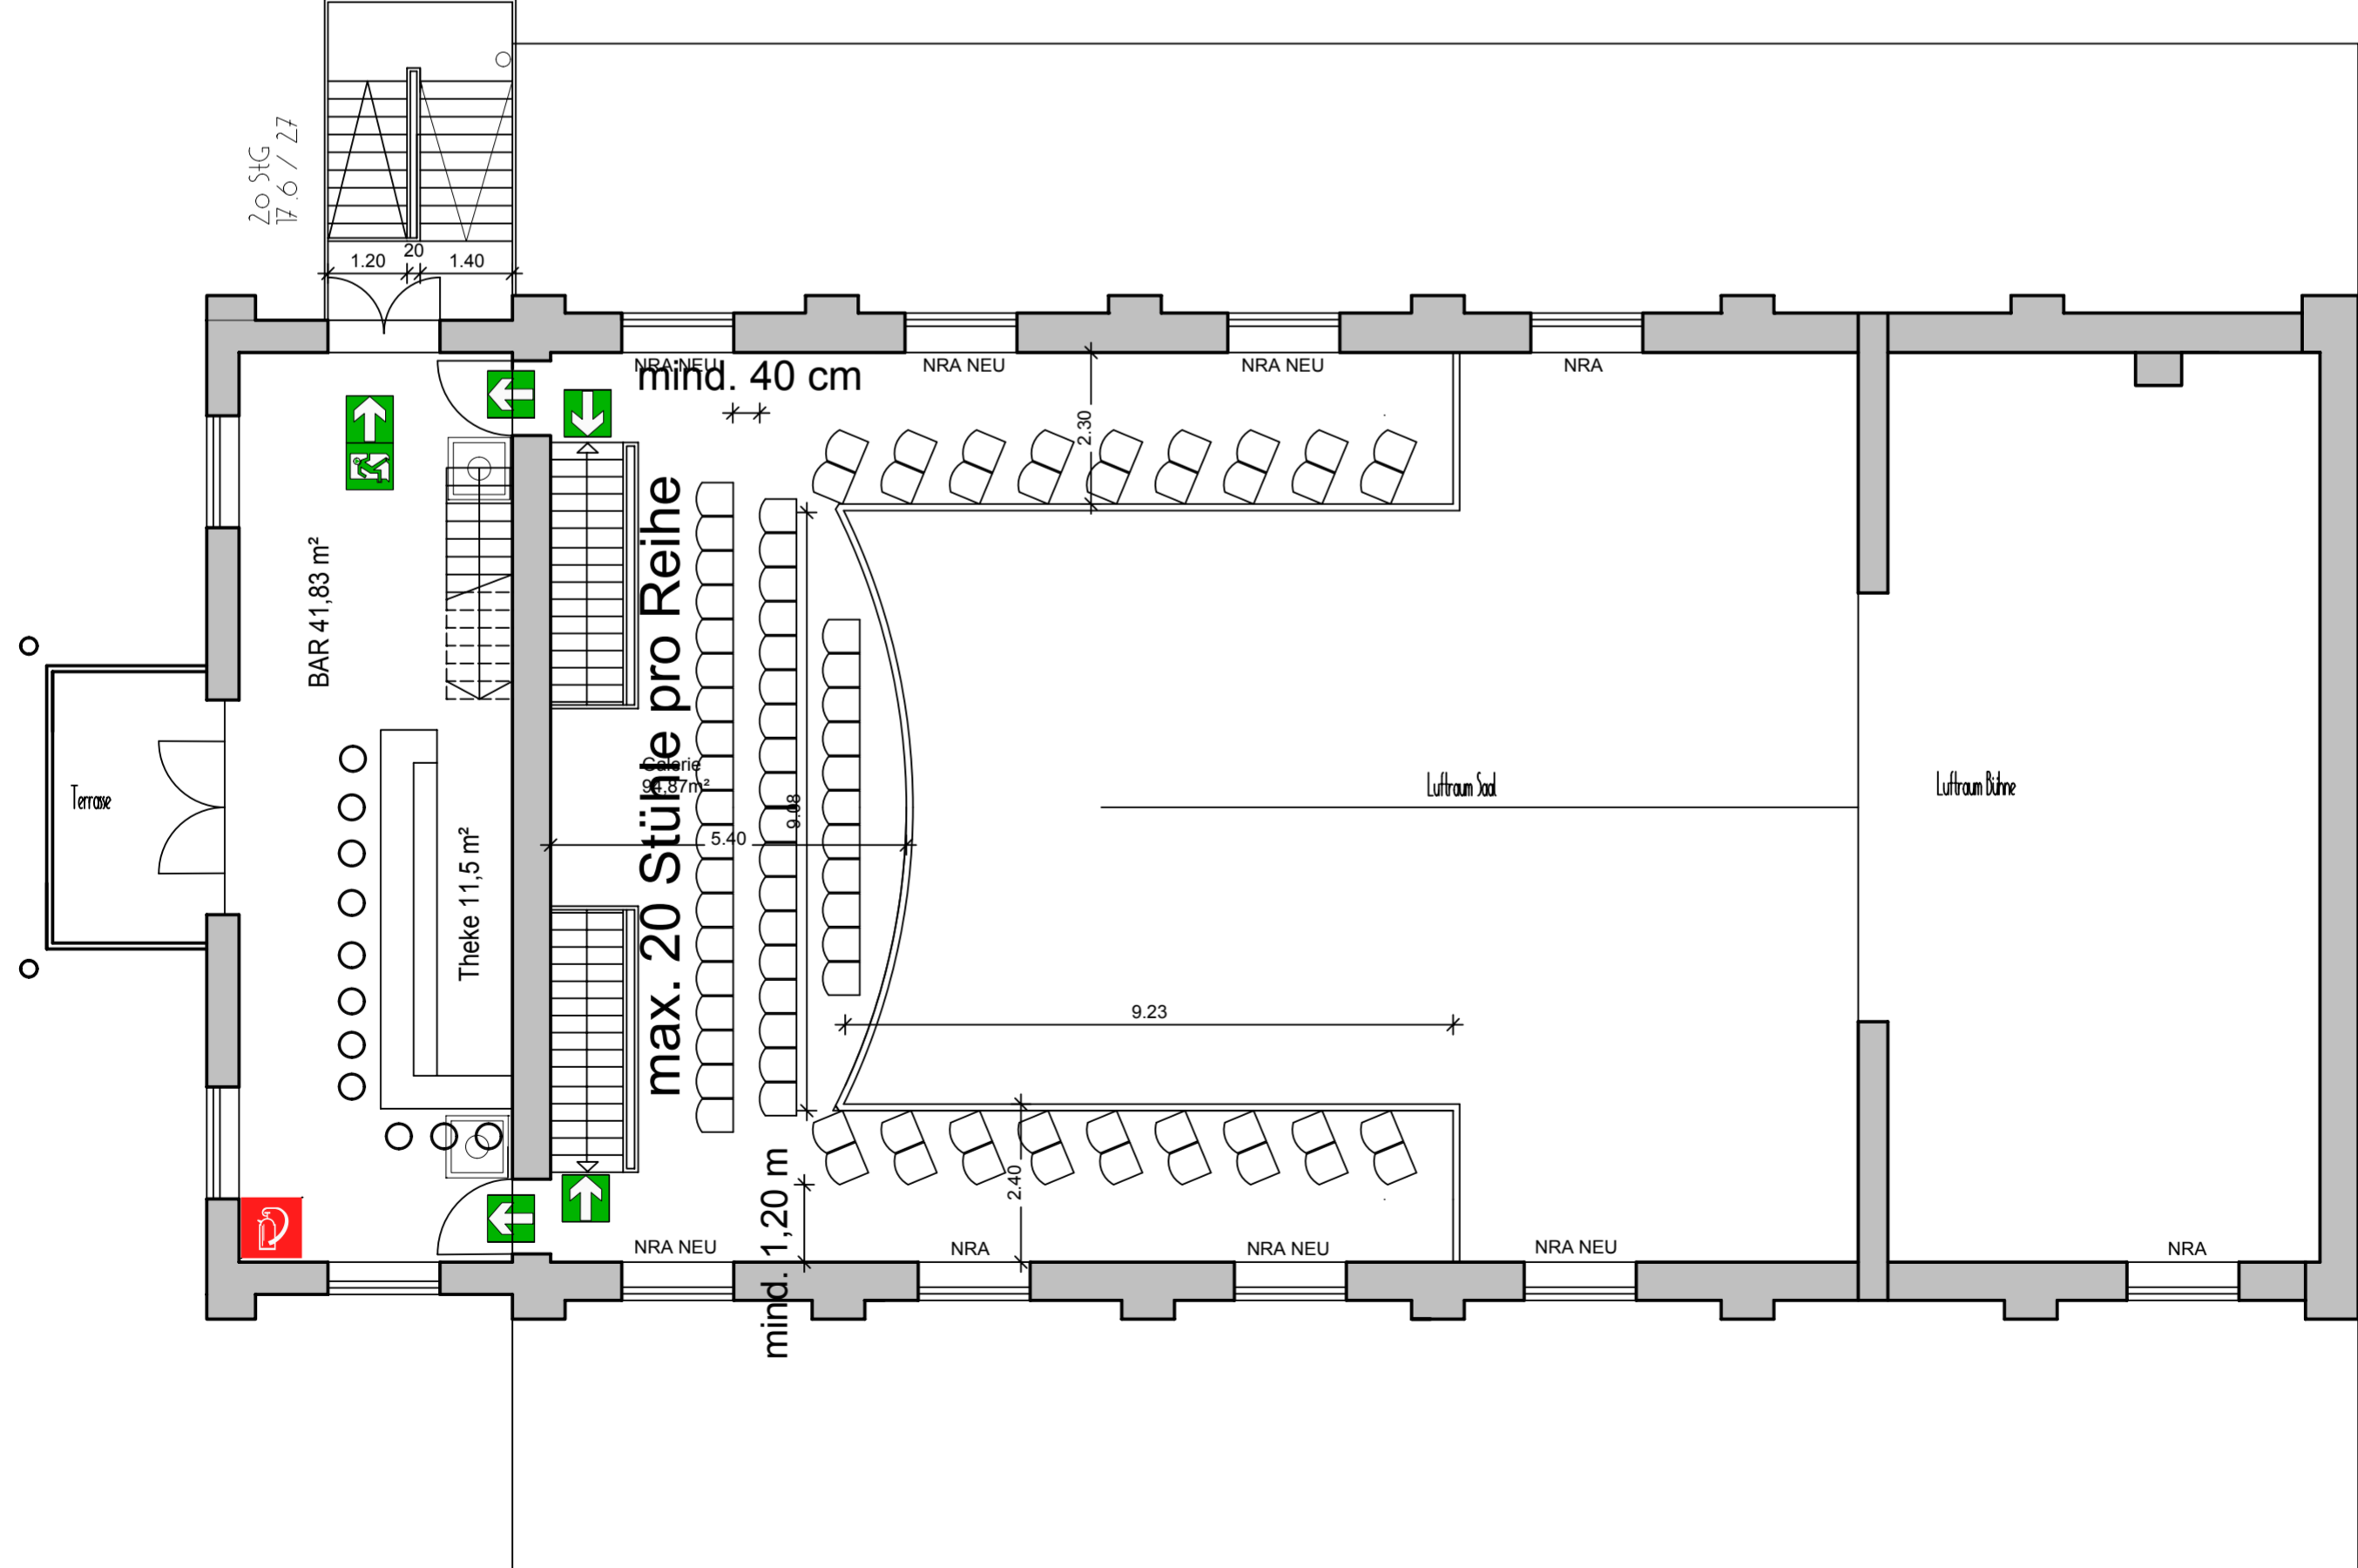

Obergeschoss 84 Sitzplätze

Bistrobestuhlung M/1/100

EG	175 Sitzplätze
OG	84 Sitzplätze
Gesamt	259 Sitzplätze